
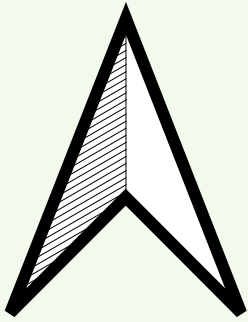


PLAN OGÓLNY GMINY JODŁOWA

UZASADNIENIE - CZĘŚĆ GRAFICZNA INFRASTRUKTURA SPOŁECZNA

SKALA 1:15 000

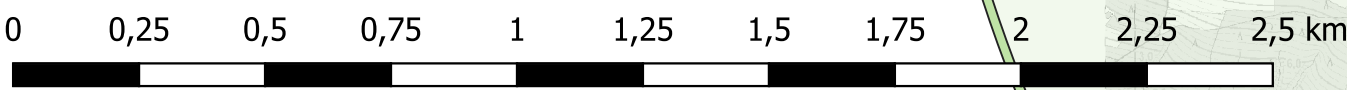

- OZNACZENIA:**
- INFRASTRUKTURA SPOŁECZNA**
- GMINA OBRĘB
 - - GRANICE OBRĘBÓW
 - - GRANICE DZIAŁEK
 - ⊕ PLACÓWKĄ OCHRONY ZDROWIA
 - ▲ SZKOŁA PONADPODSTAWOWA
 - ◆ SZKOŁA PODSTAWOWA
 - ◆ SZKOŁA PODSTAWOWA SĄSIEDNIEJ GMINY
 - PRZEDSZKOLE
 - STREFA 3KM OD SZKOŁY PODSTAWOWEJ
 - STREFA 3KM OD SZKOŁY PODSTAWOWEJ SĄSIEDNIEJ GMINY
- OBIEKTY SPOŁECZNO-KULTURALNE**
- DOM KULTURY
 - BOISKO SPORTOWE
 - ▲ OBIEKTY SPORTOWE
 - POLICJA
 - STRAŻ POŻARNA
 - KOŚCIÓŁ
 - KAPLICA
 - KLASZTOR
 - DOM PARAFIALNY
- FUNKCJE BUDYNKÓW**
- BUDYNKI MIESZKALNE
 - BUDYNKI BIUROWE
 - BUDYNKI HANDLOWO-USŁUGOWE
 - BUDYNKI OŚWIATY, NAUKI I KULTURY ORAZ BUDYNKI SPORTOWE
 - BUDYNKI PRODUKCYJNE, USŁUGOWE I GOSPODARCZE DLA ROLNICTWA
 - ZBIORNIKI, SIŁOSY I BUDYNKI MAGAZYNOWE
 - BUDYNKI PRZEMYSŁOWE
 - BUDYNKI SZPITALI I INNE BUDYNKI OPIEKI ZDROWOTNEJ
 - POZOSTAŁE BUDYNKI NIEMIESZKALNE



GEORES Sp. z o.o.
Usługi Geodezyjne,
Katastralne, Geologiczne,
Inwestycyjne i Planowanie
Przestrzenne

BIURO
PROJEKTÓW
URBANISTYKI
I ARCHITEKTURY

20-004 Lublin
ul. Narutowicza 145a
tel. (0-81) 534-40-50

DANE	IMIE I NAZWISKO
Główny projektant planu ogólnego gminy	mgr inż. arch. Elżbieta Macik
Autorzy opracowania:	mgr inż. Rafał Kravka mgr inż. Anna Mankowska mgr inż. Grzegorz Wójcik Natalia Soja
INWESTOR: Urząd Gminy Jodłowa	
DATA: wrzesień 2023	